


RZUT INSTALACJI KANALIZACYJNEJ
W WENTYLATORNI SKALA 1:125

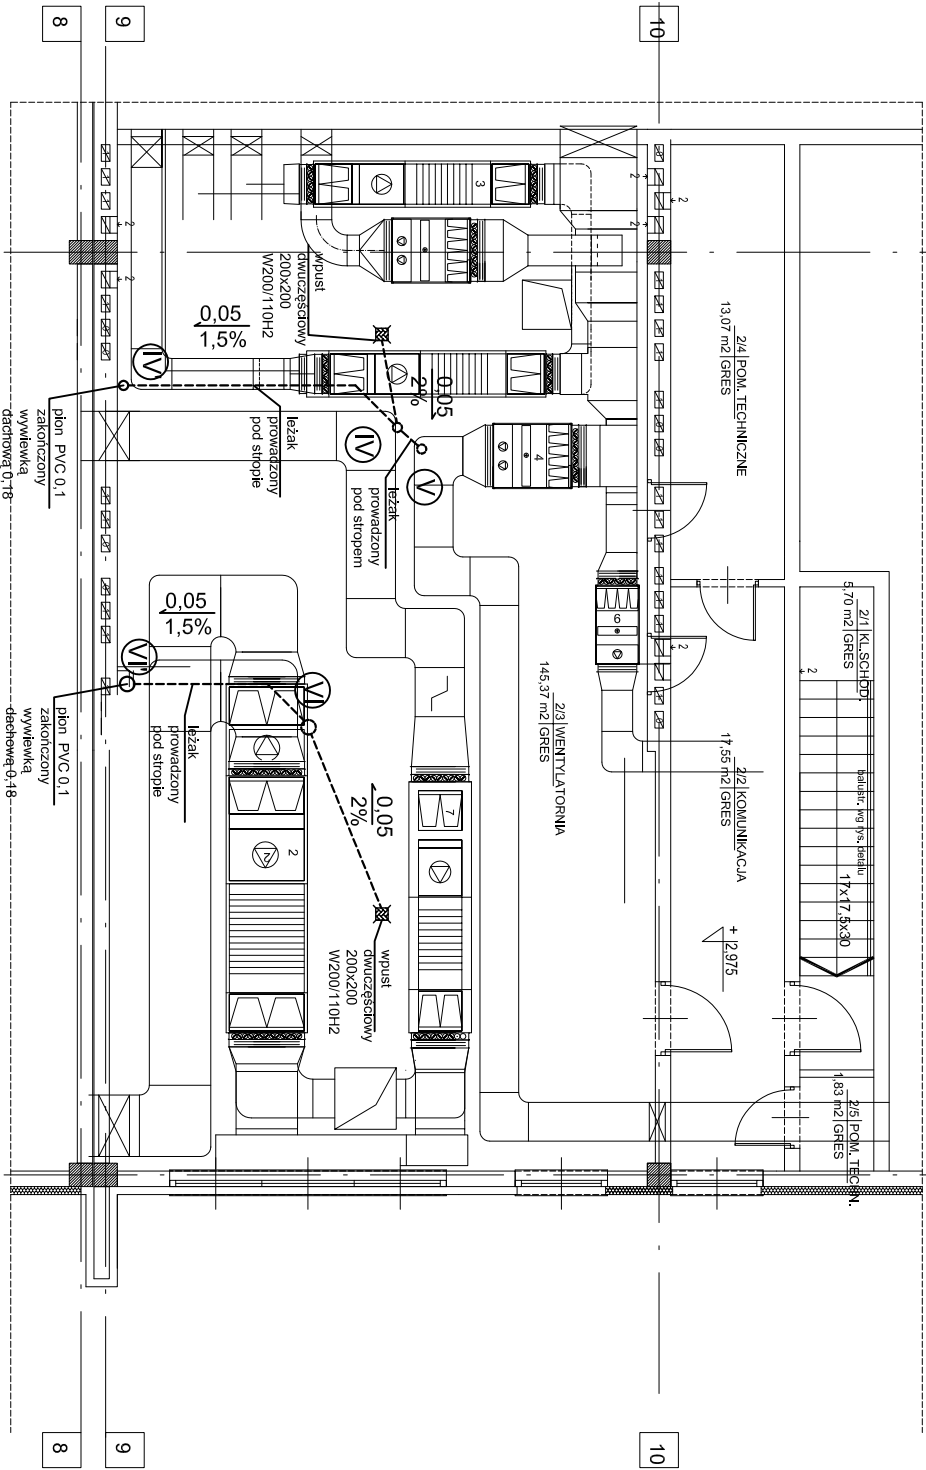

"CLIMATECH" SŁAWOMIR HANKOWSKI

15-688 Białystok, ul. Przędzalniana 8, tel: 516-141-800, e-mail: climatech@biatek.pl

NAZWA PROJEKTU
PROJEKT WYKONAWCZY INSTALACJI WEWNĘTRZNYCH I ZEWNĘTRZNYCH WODKAN, P.POŻ. DESZCZÓWKĄ W CENTRALNYM MAGAZYNIE ZBIORÓW KŁUKA W CIECHANOWCU NR EW. GR. 528/3

ADRES
CIECHANOWIEC, NR EW. GR.528/3

INWESTOR
MUZEUM ROLNICTWA IM. KS. KRZYSZTOFA KLUKA

IMIĘ I NAZWISKO
NR UPR.

PROJEKTOWAŁ
mgr inż. Sławomir Hankowski

WSPÓŁPRACA
Marzena Niewińska

SPRAWDZIŁ
mgr inż. Andrzej Falkowski

UMOWA
NR PROJEKTU

TYTUŁ
RZUT INSTALACJI KANALIZACYJNEJ W WENTYLATORNI

RYS.
NR. S4

SKALA
1:125

STADIUM
P.W.

28.02.2008

28.02.2008

DATA

NR UPR.

DATA

DATA

