


Projekt zagospodarowania działki Skala 1 : 500

Legenda

1. budynek stodoły – projektowany
2. bud. ekspozycji skansenowskiej - kryty słomą - zuż. 50 %
3. warsztatowy - murowany - kryty ogniotrwałe - zuż. 40 %
4. wiatła do składowania drewna
5. słup oświetleniowy

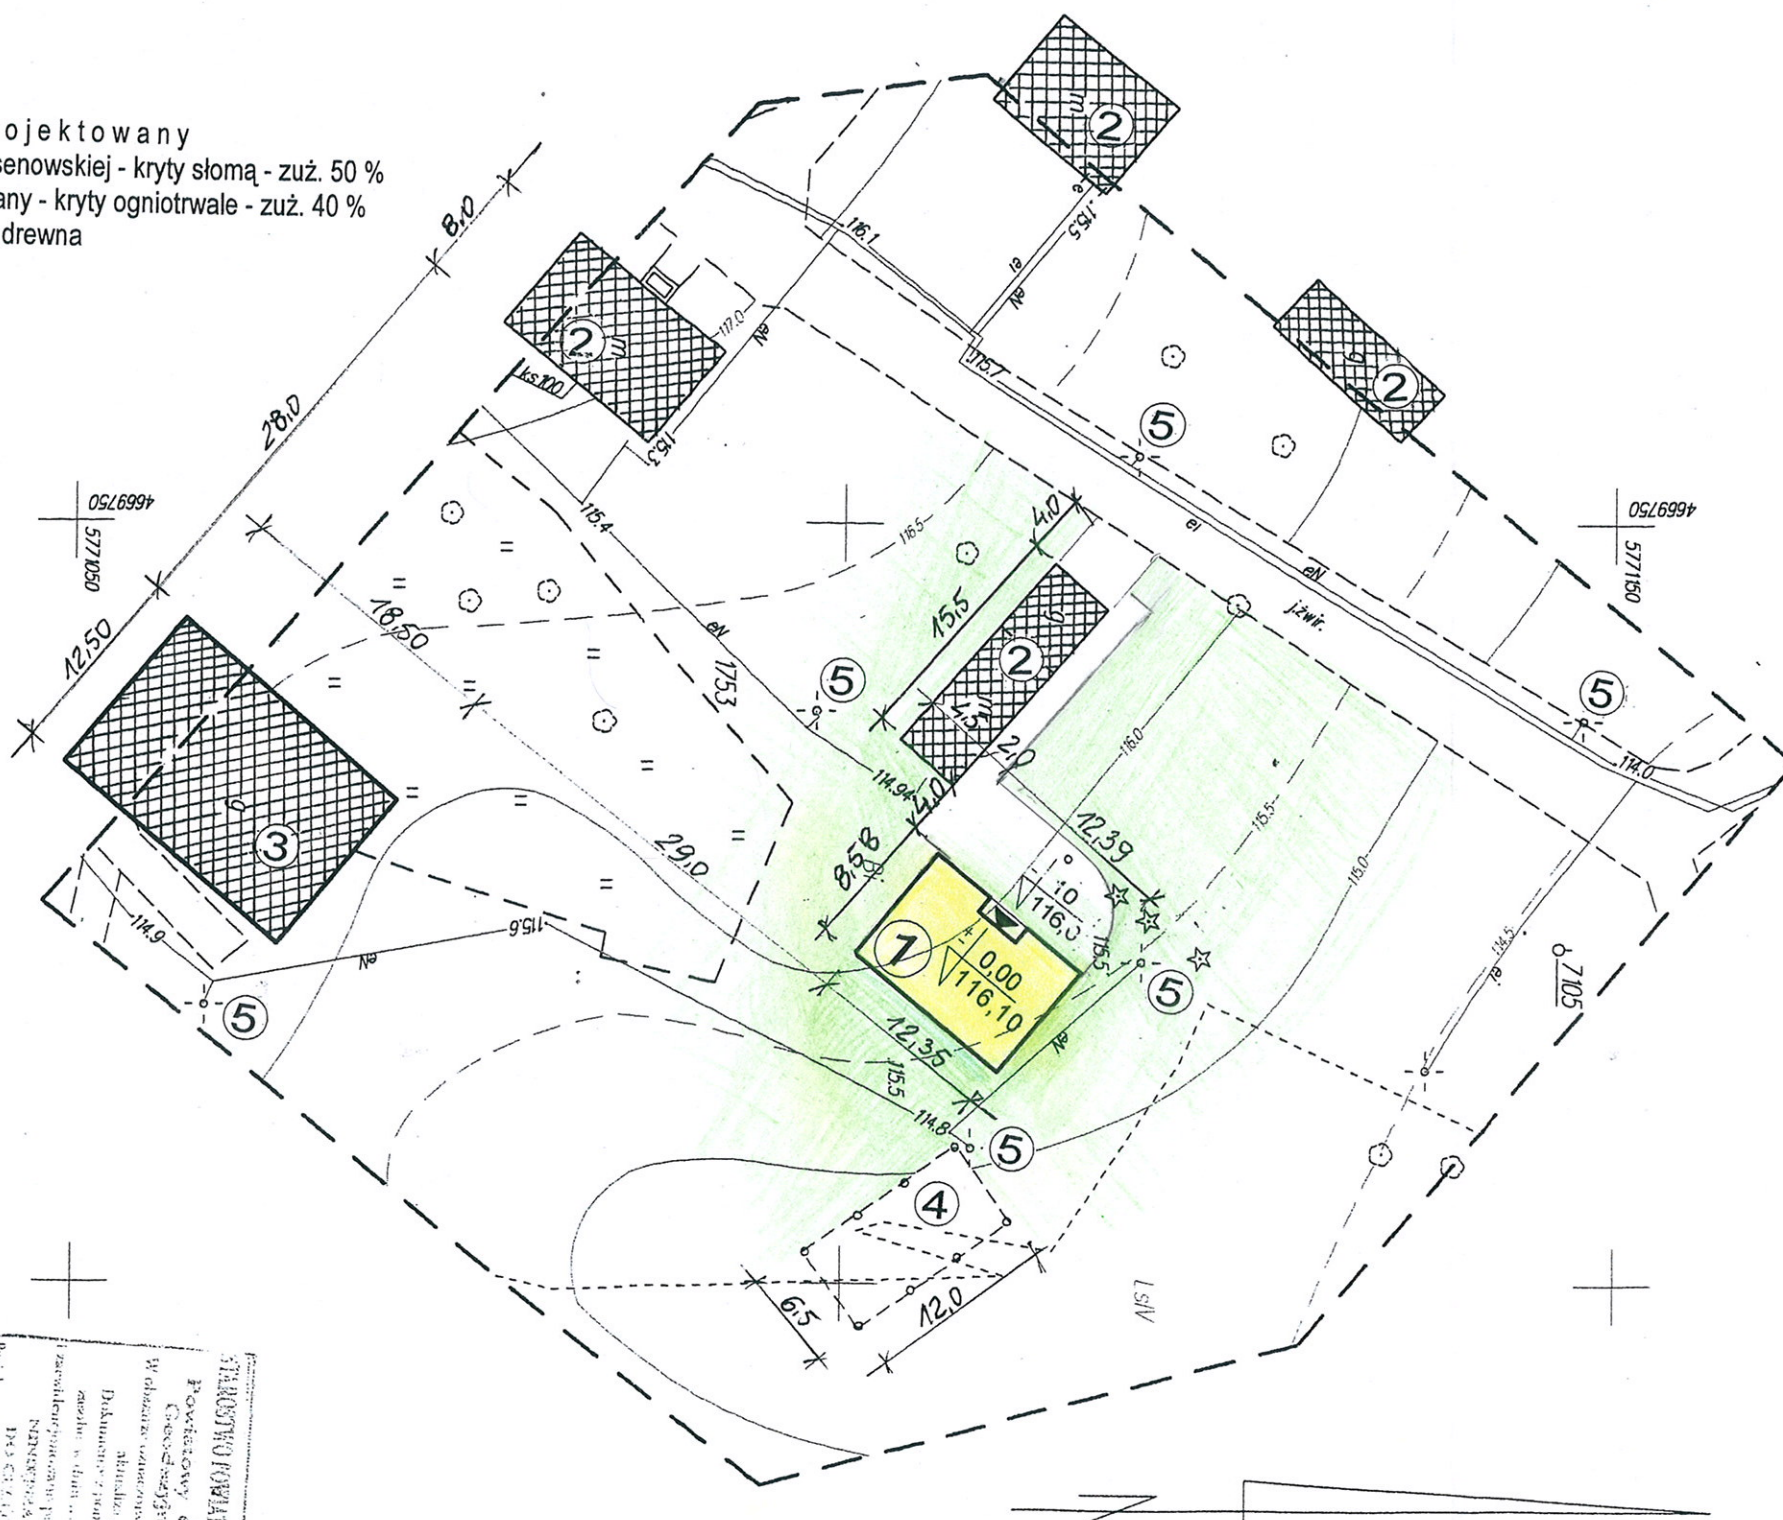

Bilans terenu:

- teren objęty opracowaniem – ok. 6100 m²
- teren pod zabudową projektowaną - ok. 490 m²
- teren placów utwardzonych dojazdowych - ok. 450 m²
- teren zieleni urządzonej - ok. 5160 m²

Tomczuk Krzysztof Usługi Budowlane, Projektowe i Kosztorysowe
18-230 Ciechanowiec, ul. Lipowa 19, tel. (086) 2 771 555; 606 901 633

Projektant: PROJEKTANT Krzysztof Tomczuk upraw. w inżynierii budowlanej nr 11489 i architektonicznej nr 11489	Temat: Projekt zagospodarowania działki	Nr rys.
Adres: Ciechanowiec, ul. Pałacowa działka nr 1753		1
Nr uprawnień: Lom.44/89 i UAN.36/91	Data: sierpień 2010	

MAPA ZASADNICZA Skala 1:500

W obszarze zaznaczonym linią --- dokonano aktualizacji / treści mapy zasadniczej.
Niniejsza Mapa MOŻE SŁUżyć DO CELÓW PROJEKTOWYCH
Projektowane obiekty budowlane wymagające pozwolenia na budowę podlegają wytyczeniu i inwentaryzacji powykonawczej przez jednostki uprawnione do wykonania prac geodezyjnych

m. Ciechanowiec
gm. Ciechanowiec
pow. wysokomazowiecki
woj. podlaskie
SEKCJE MAPY
ZASADNICZEJ:
254.424.194.3

Wykonawca:


M-GEO

Zbigniew Milewski

Wysokie Mazowieckie, ul. Długa 78
tel. 602 188 659, (65) 477 10 10

GEODETA UPRAWNIONY

mgr inż. Zbigniew Milewski
Zaśw. N. 15449 Mtn. Comp. Prz. i Bud.

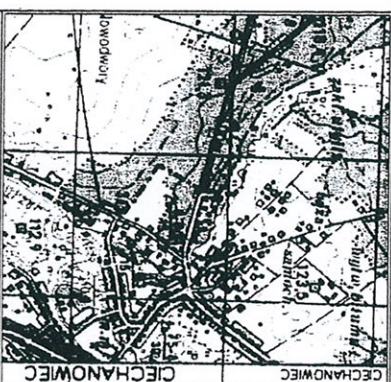

SZKIC ORIENTACYJNY

STANOWISKO POWIATOWE W WYKONANIU MAZOWIECKIM
Powiatowy Certyfikat Dokumentacji
Geodezyjnej i Kartograficznej
w obszarze oznaczonym linią --- dokonano aktualizacji / treści mapy zasadniczej.
Niniejsza Mapa MOŻE SŁUżyć DO CELÓW PROJEKTOWYCH
Projektowane obiekty budowlane wymagające pozwolenia na budowę podlegają wytyczeniu i inwentaryzacji powykonawczej przez jednostki uprawnione do wykonania prac geodezyjnych
Wysokie Mazowieckie, ul. Długa 78
tel. 602 188 659, (65) 477 10 10
mgr inż. Zbigniew Milewski
Zaśw. N. 15449 Mtn. Comp. Prz. i Bud.

Brak punktów osnowy I-III kl. w zakresie opracowania.