


Tomczuk Krzysztof - Usługi budowlane, projektowe i kosztorysowe ul. Lipowa 19, 18-230 Ciechanowiec, tel. (086) 2 771 555, kom. 606 901 633		
Data sierpień 2010	Obiekt: Stodoła Sobotyno Adres: Ciechanowiec, działka nr. 1753	Skala 1:50 Nr rysunku
Projektant: Krzysztof Tomczuk	Temat: Przekrój B-B Numer uprawnień Łom.44/89 - konstrukcyjno - budowlane UAN.36/91 - architektoniczne	Podpis: Krzysztof Tomczuk inżynier architekt w zakresie konstr.-bud. łom. i architektonicznych UAN. 73.2.

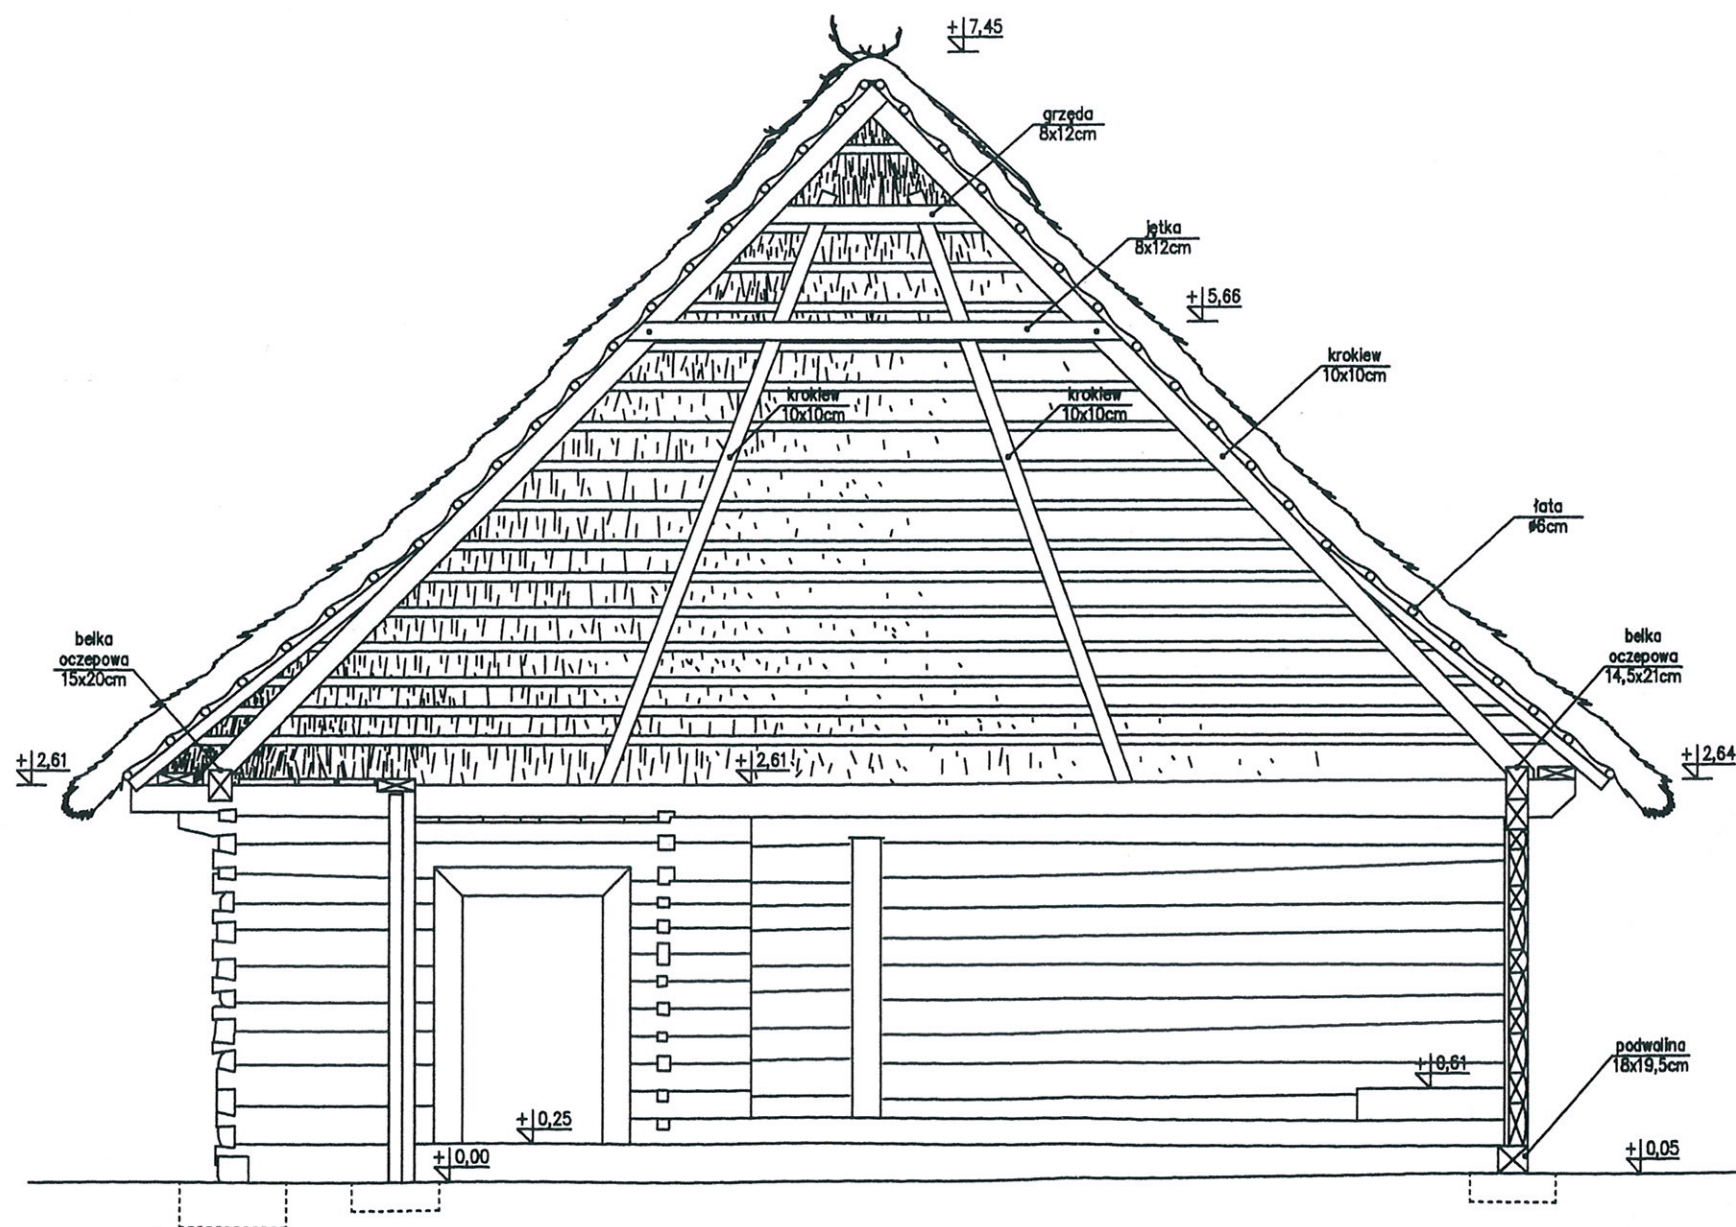



Tomczuk Krzysztof - Usługi budowlane, projektowe i kosztorysowe ul. Lipowa 19, 18-230 Ciechanowiec, tel. (086) 2 771 555, kom. 606 901 633		
Data sierpień 2010	Objekt: Stodoła Sobiątyno Adres: Ciechanowiec, działka nr 1753	Skala 1:50 Nr rysunku
Projektant: Krzysztof Tomczuk	Temat: Przekrój A-A Numer uprawnień Łom.44/89 - konstrukcyjno-budowlane UAN.36/91 - architektoniczne	Podpis: Krzysztof Tomczuk Architekt