


WIATA NR 4,
WIĘŻBA DACHOWA 1:50

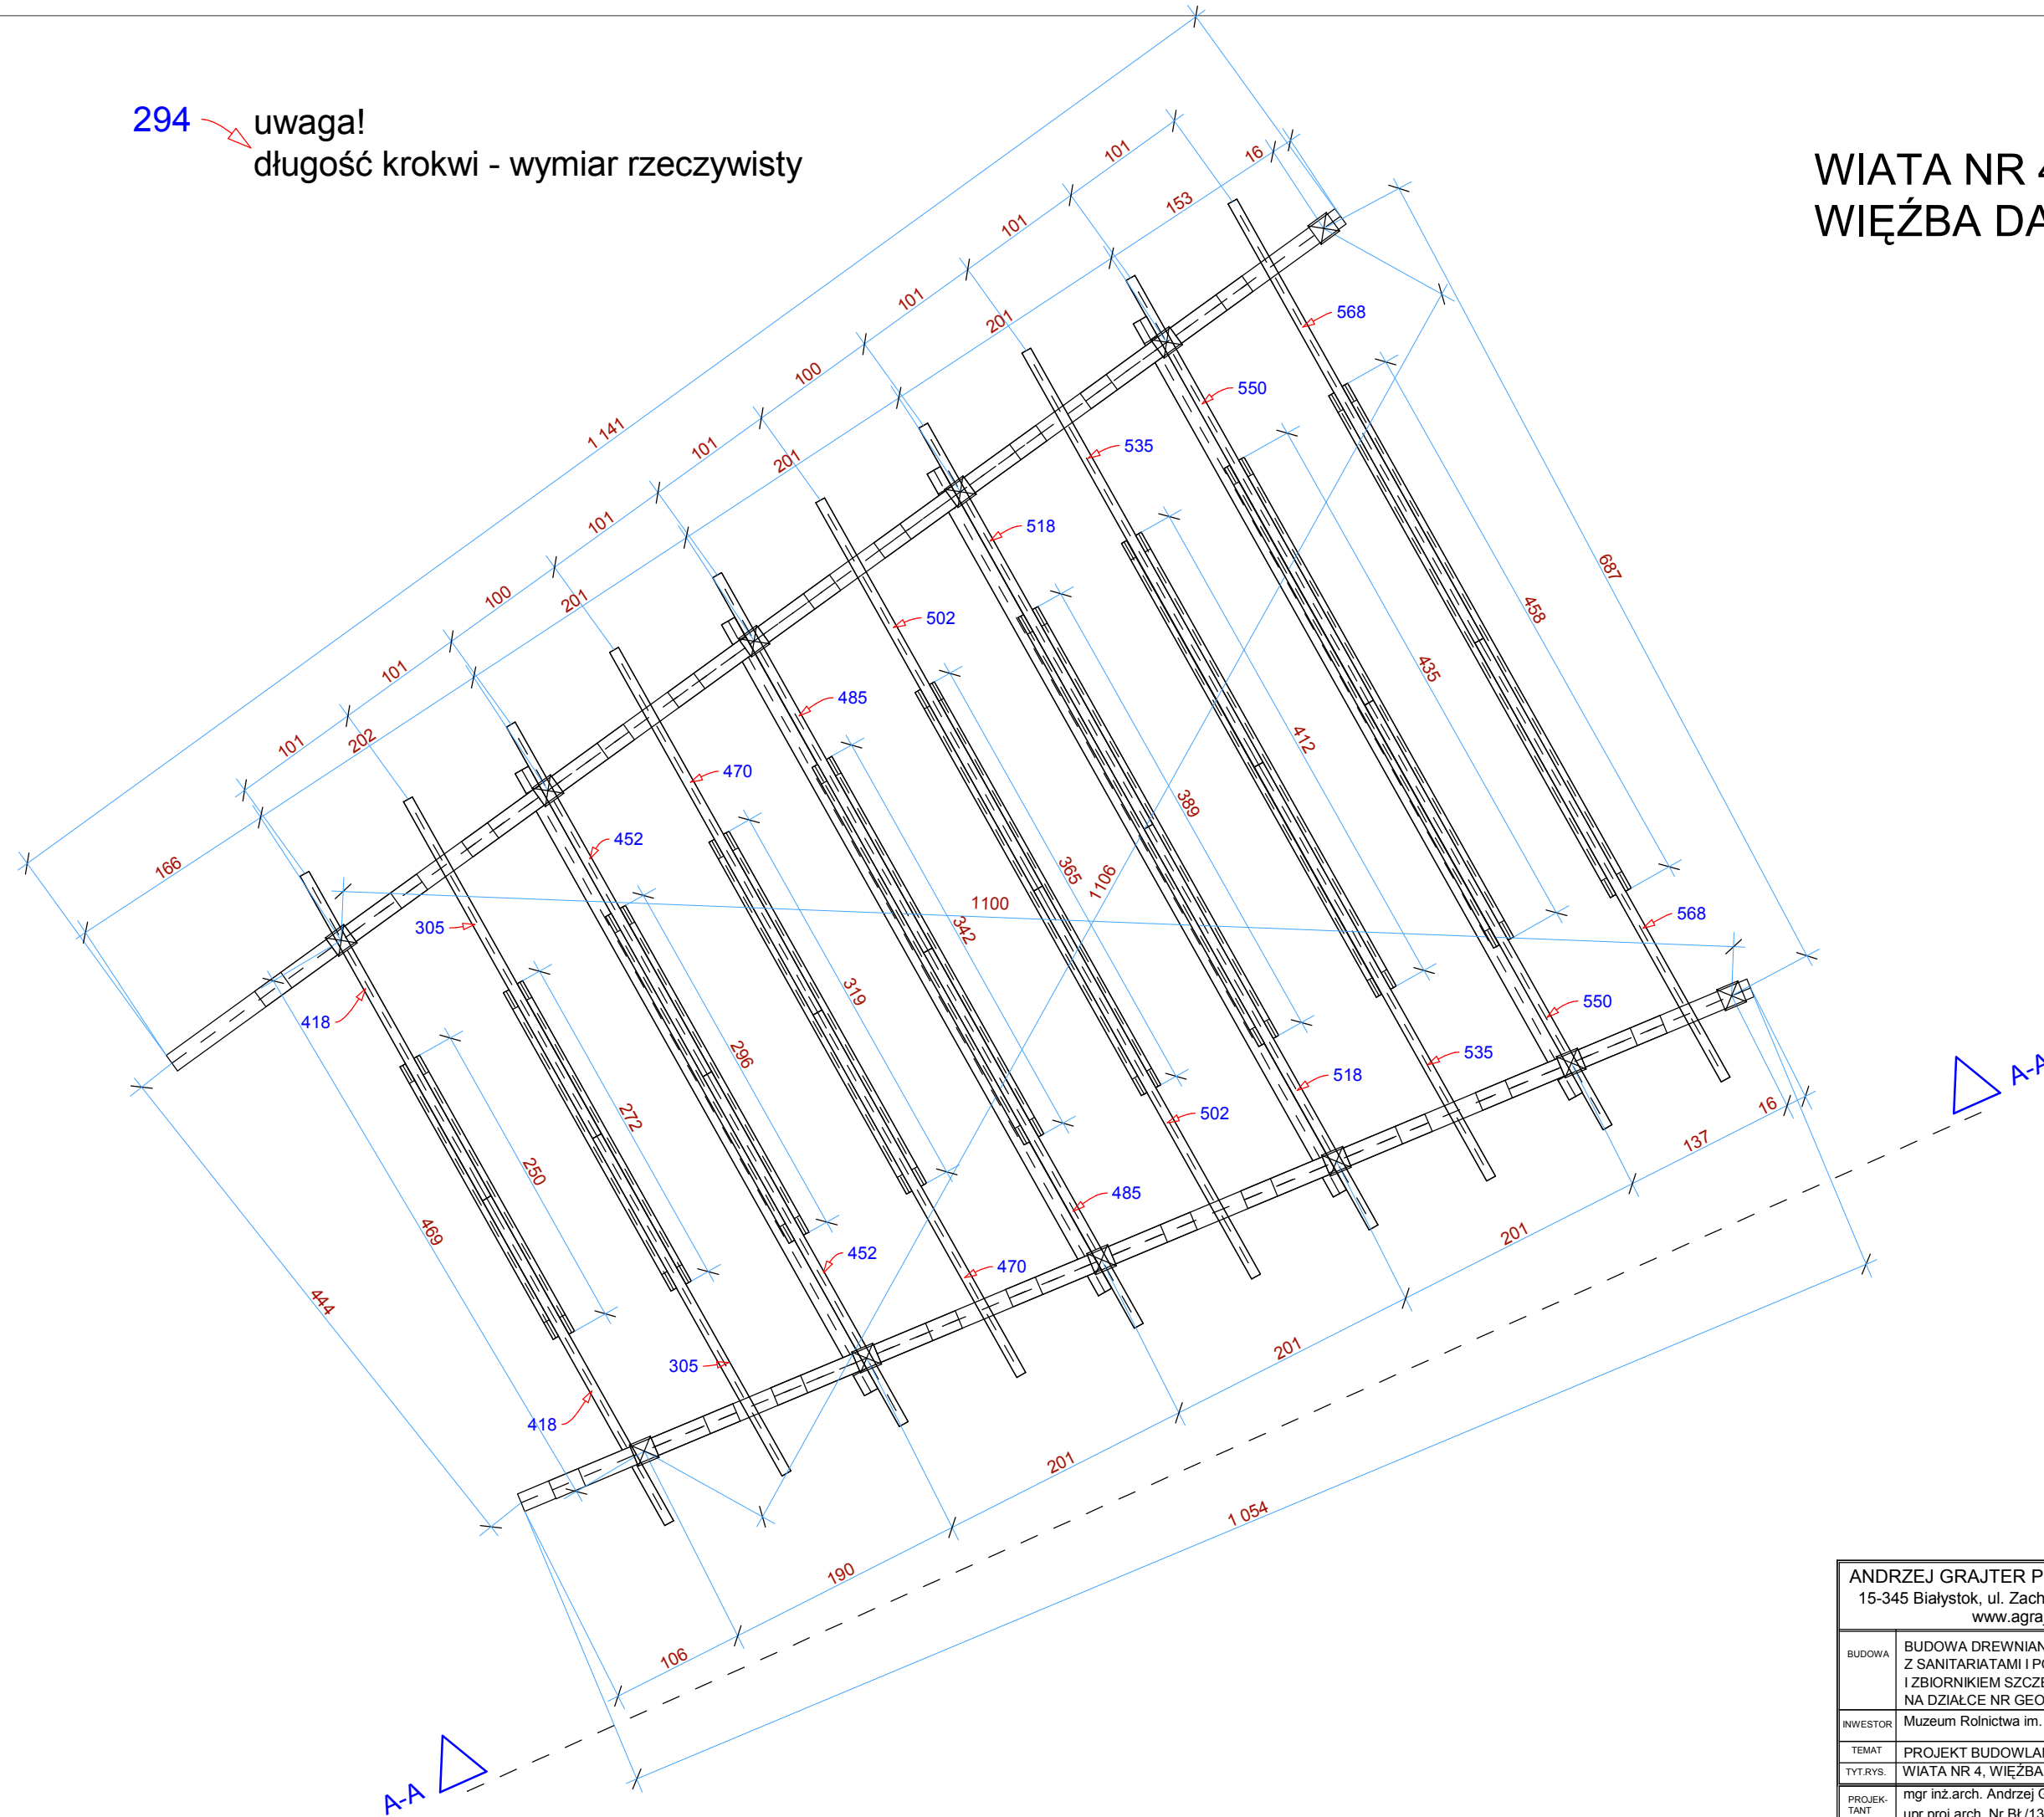

ANDRZEJ GRAJTER PROJEKTOWANIE ARCHITEKTONICZNE 15-345 Białystok, ul. Zachodnia 15a/1, tel.85 7465172, fax. 85 7449024 www.agrajter.com pa@agrajter.com		
BUDOWA	BUDOWA DREWNIANYCH WIAT WYSTAWOWYCH Z SANITARIATAMI I POMIESZCZENIAMI GOSPODARCZYMI I ZBIORNIKIEM SZCZELNYM NA ŚCIEKI O POJ.9M3 NA DZIAŁCE NR GEOD.1756 W CIECHANOWCU	NR RYS. 17
INWESTOR	Muzeum Rolnictwa im. ks. K. Kluka, ul. Pałacowa 5, 18-230 Ciechanowiec	
TEMAT	PROJEKT BUDOWLANY	SKALA 1:50
TYT.RYS.	WIATA NR 4, WIĘŻBA DACHOWA	
PROJEKTANT	mgr inż.arch. Andrzej Grajter upr.proj.arch. Nr Bł/13/90	04.04.201