
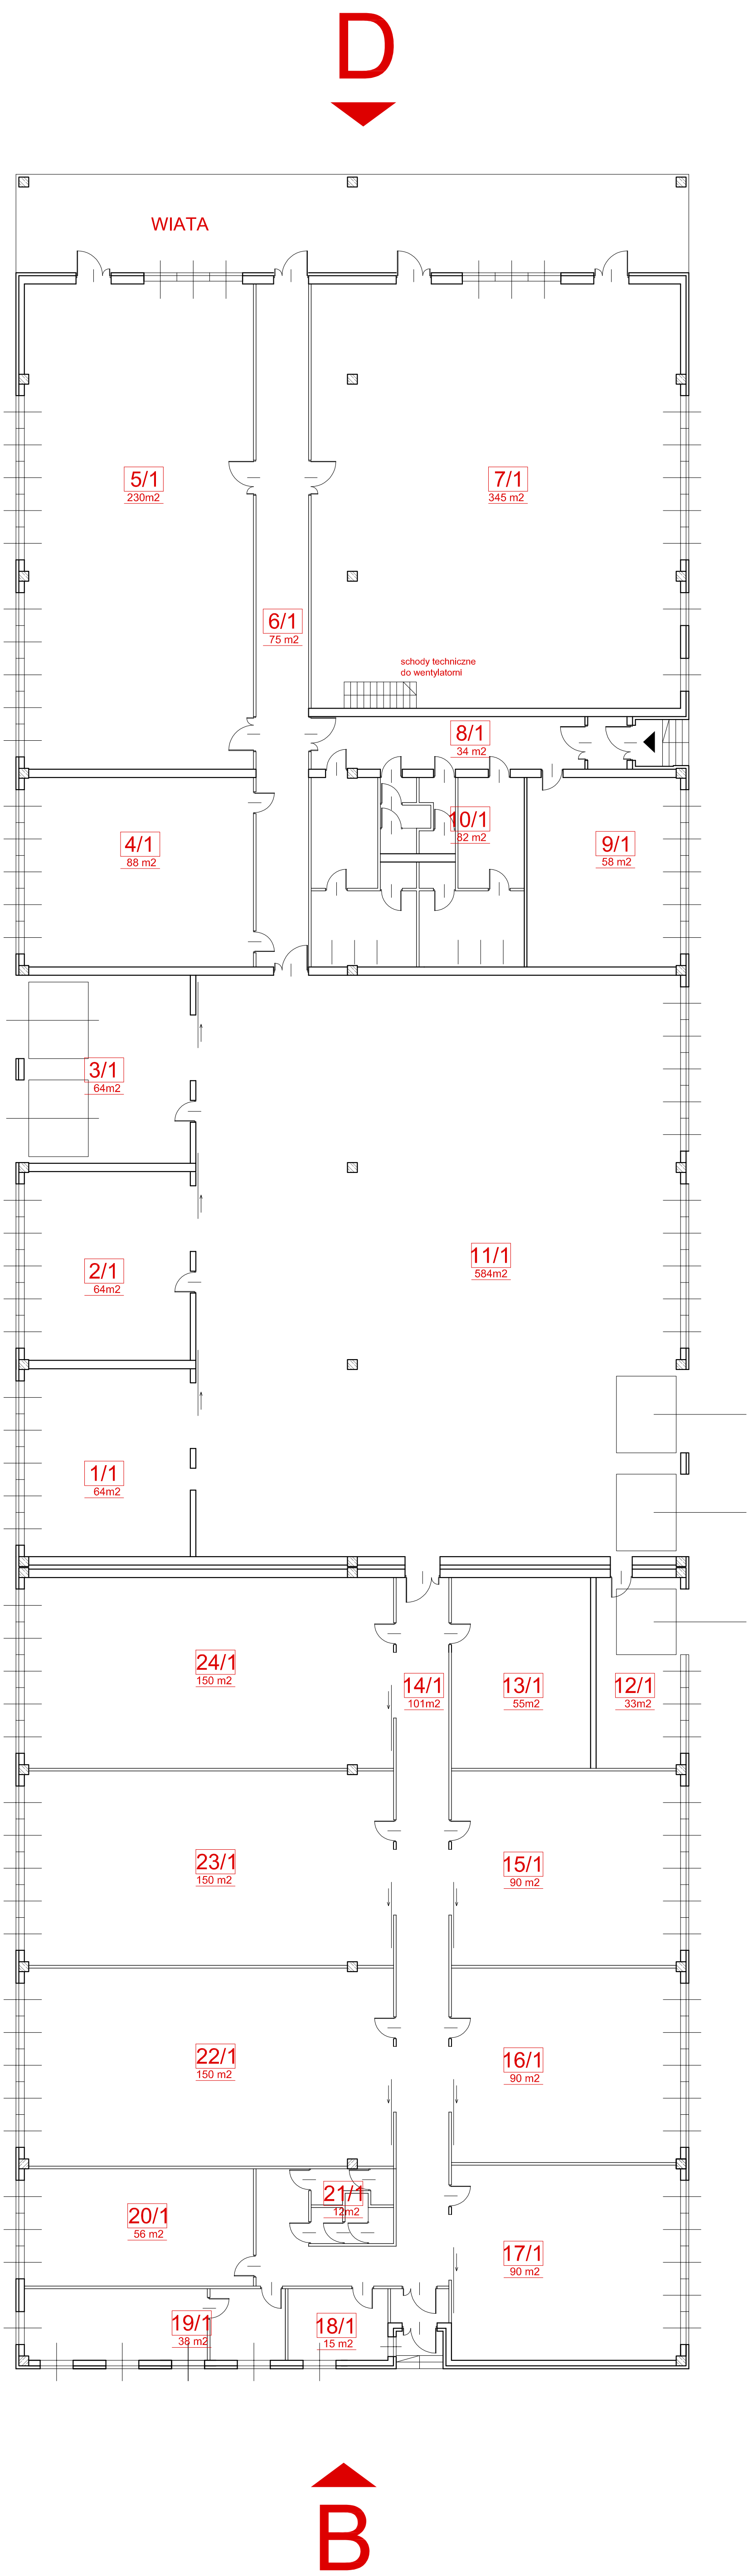


RZUT PRZYZIEMIA

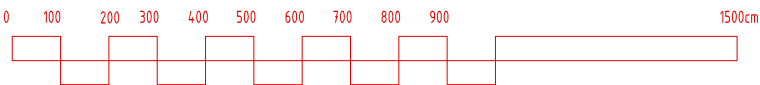

Nr	Pomieszczenie	
1/1	Magazyn	54
2/1	Magazyn	54
3/1	Garaż-słuz	54
4/1	Sala dydaktyczna seminaryjno-projektowa	88
5/1	Pracownia konserwatorska	230
6/1	Komunikacja	75
7/1	Stolarnia + słuszenie wraz z niezbędnym zapleczem	345
8/1	Komunikacja	34
9/1	Pomieszczenie socjalne – jadalnia	58
10/1	natryskownie + szatnie + sanitariaty w części socjalnej	82
11/1	Magazyn – hala na wielkogabarytowe eksponaty z metalu i drewna wraz z pomieszczeniami techniczno-użytkowymi oraz komunikacją wewnętrzną	584
12/1	Kotłownia wraz z magazynem paliwowym	33
13/1	Magazyn obrazów	55
14/1	Komunikacja	101
15/1	Magazyn papieru	90
16/1	Magazyn mieszany przedmiotów o niewielkich gabarytach	90
17/1	Magazyn Archiwum zakładowego	90
18/1	Pomieszczenie dla służb monitorujących obiekt	15
19/1	Pomieszczenie kierownika gospodarczego	38
20/1	Pracownia głównego inwentaryzatora zbiorów muzealnych	56
21/1	Sanitariaty ogólnodostępne	12
22/1	Magazyn biblioteki muzealnej	150
23/1	Magazyn tkanin	150
24/1	Magazyn drewna, w tym mebli i niektórych drewnianych przedmiotów	150
1/2	Komunikacja	28
2/2	Wentylatornia	144
3/2	Pomieszczenie techniczne	22
SUMA		2860